


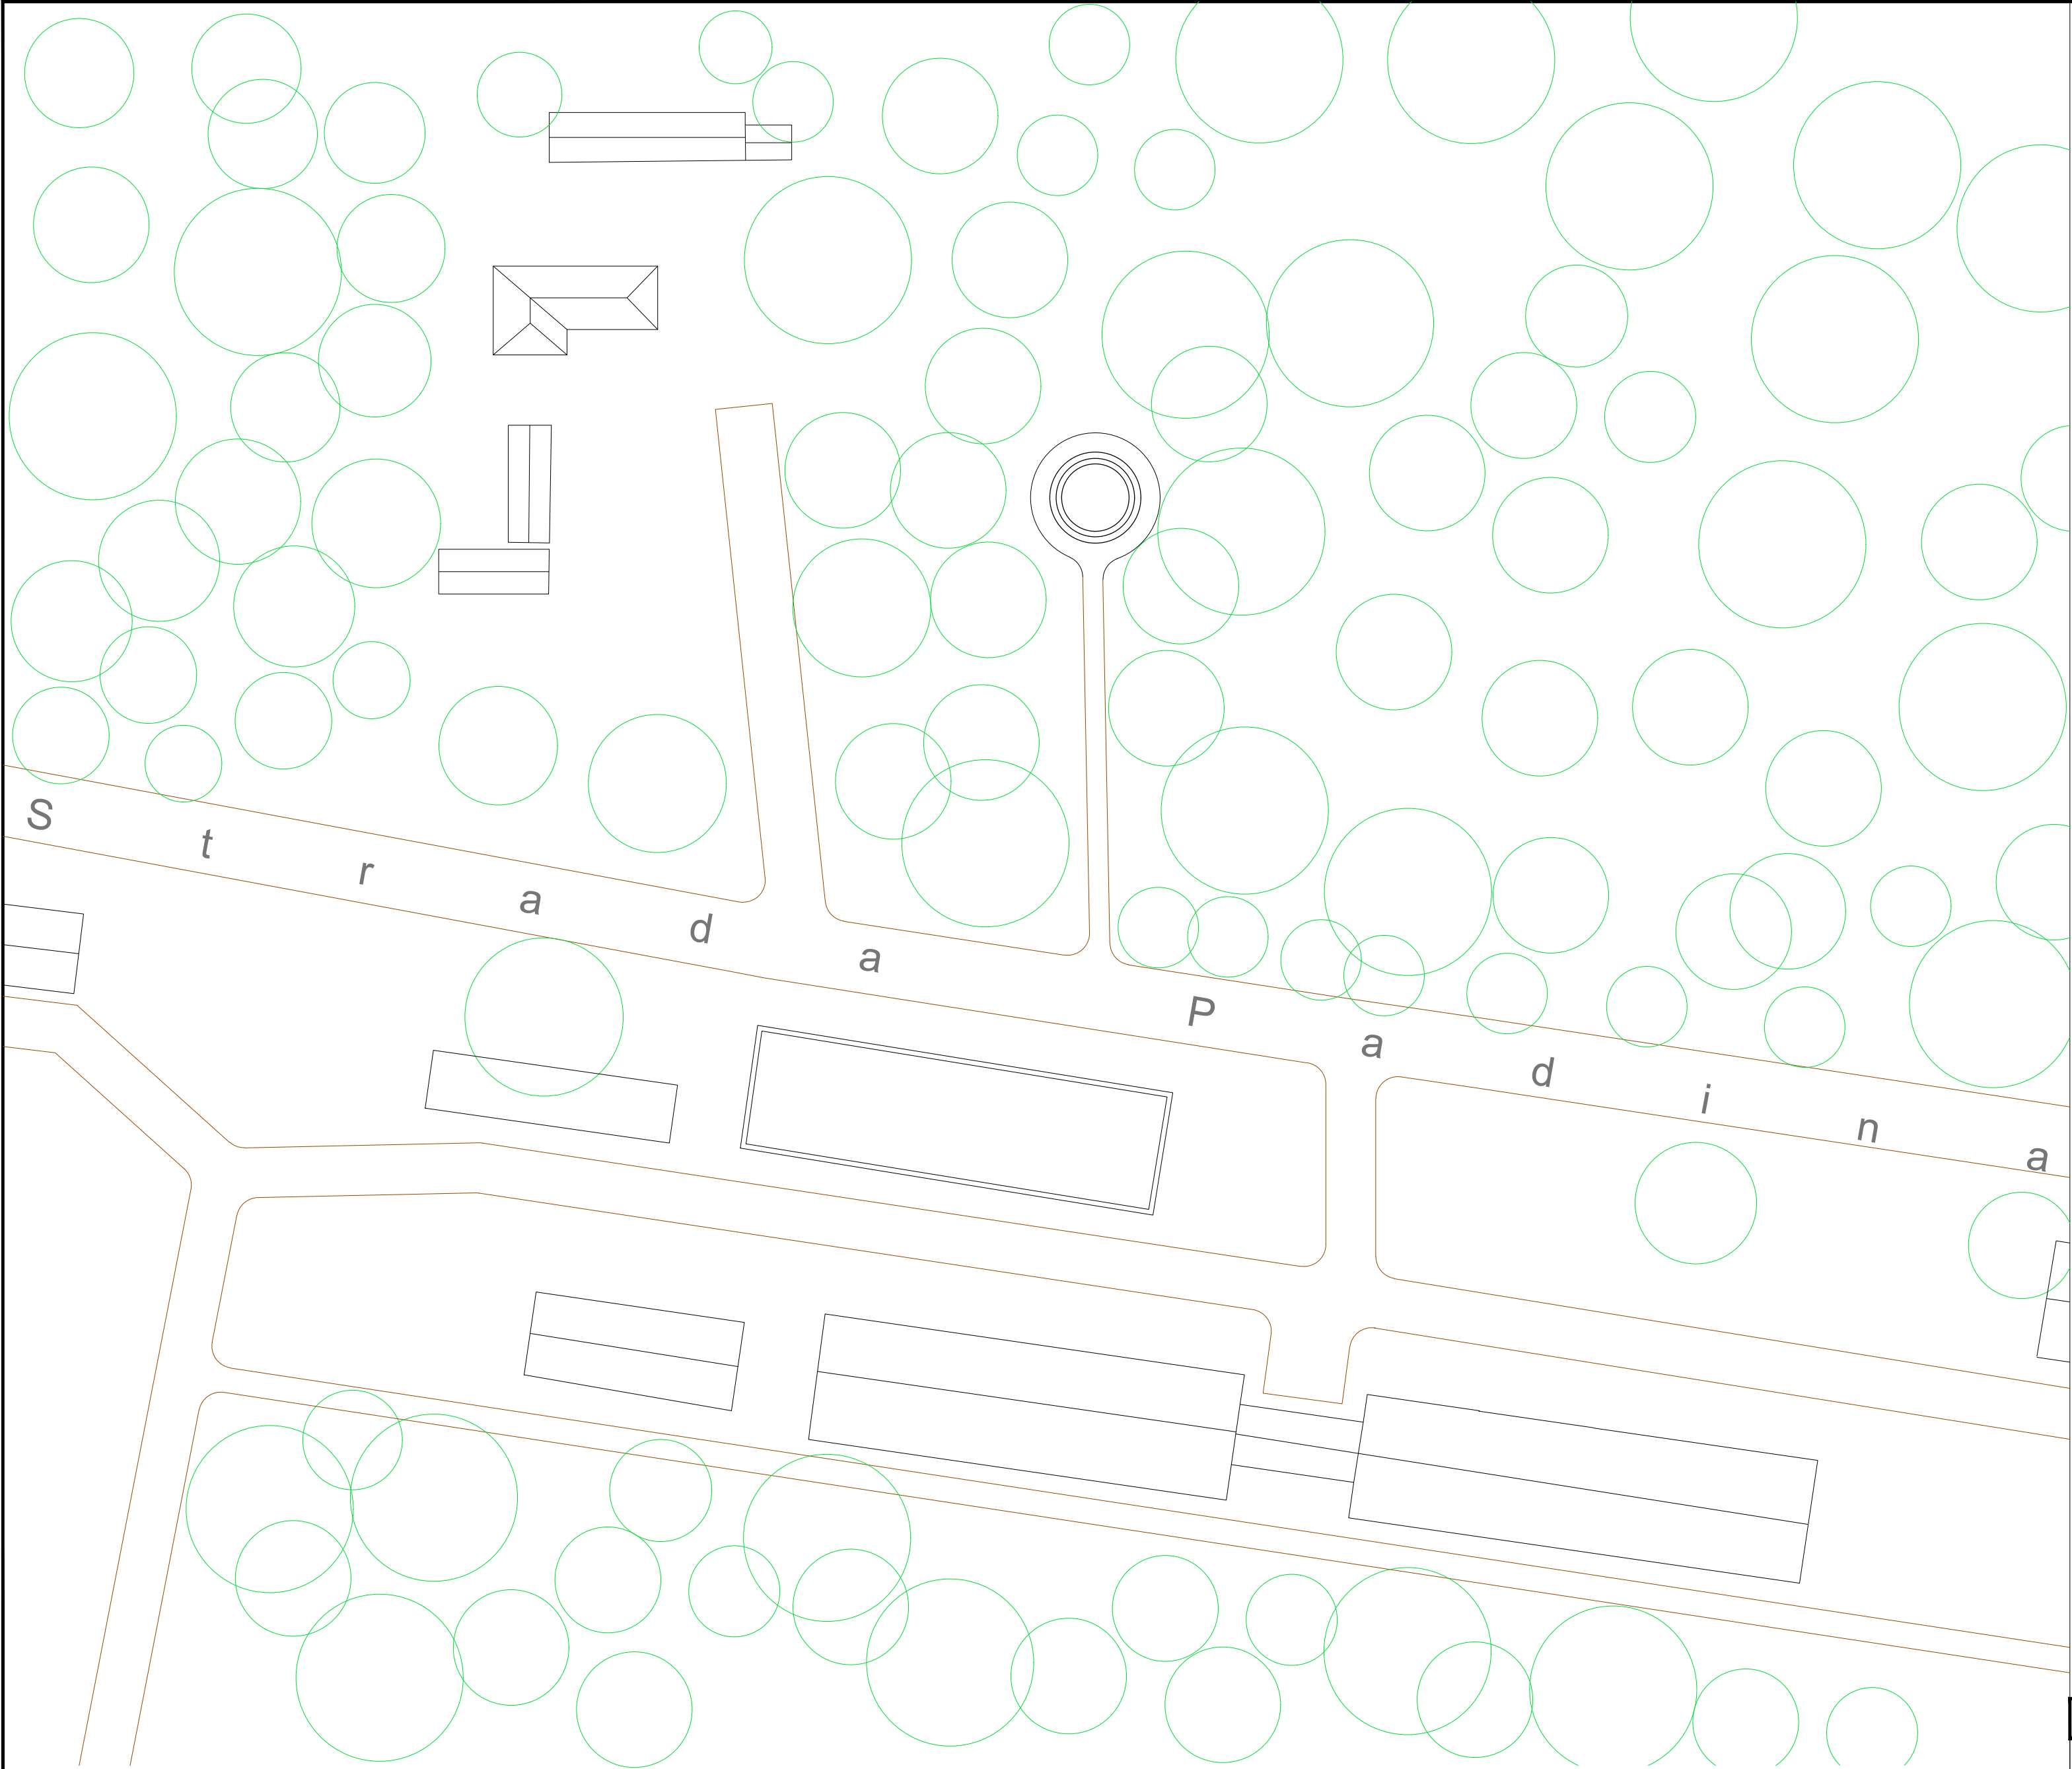


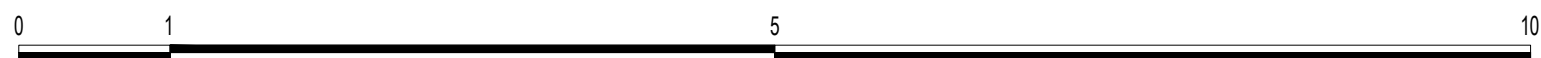


Universitatea de Arhitectură și Urbanism "Ion Mincu"	obiectiv: Mausoleul Mauriciu Blank	an construcție: 1927
Departamentul de Istoria & Teoria Arhitecturii și Conservarea Patrimoniului "Sanda Voiculescu"	adresă: Bucuresti, Sector 1, Padurea Baneasa - Padurea Aviana	titlul planșei: Plan de Situație 1:500
autori: Bădoi Ioana, Ioniță Alexandra-Andreea, Huiu Cristina Andreea, Șerban Laurențiu-Ștefan, Zahariea Roxana-Maria, Zahariea Raluca-Elena	scara: 1/50	data: aprilie 2019
îndrumător: lect. dr. arh. Ioana-Irina Iamandescu		


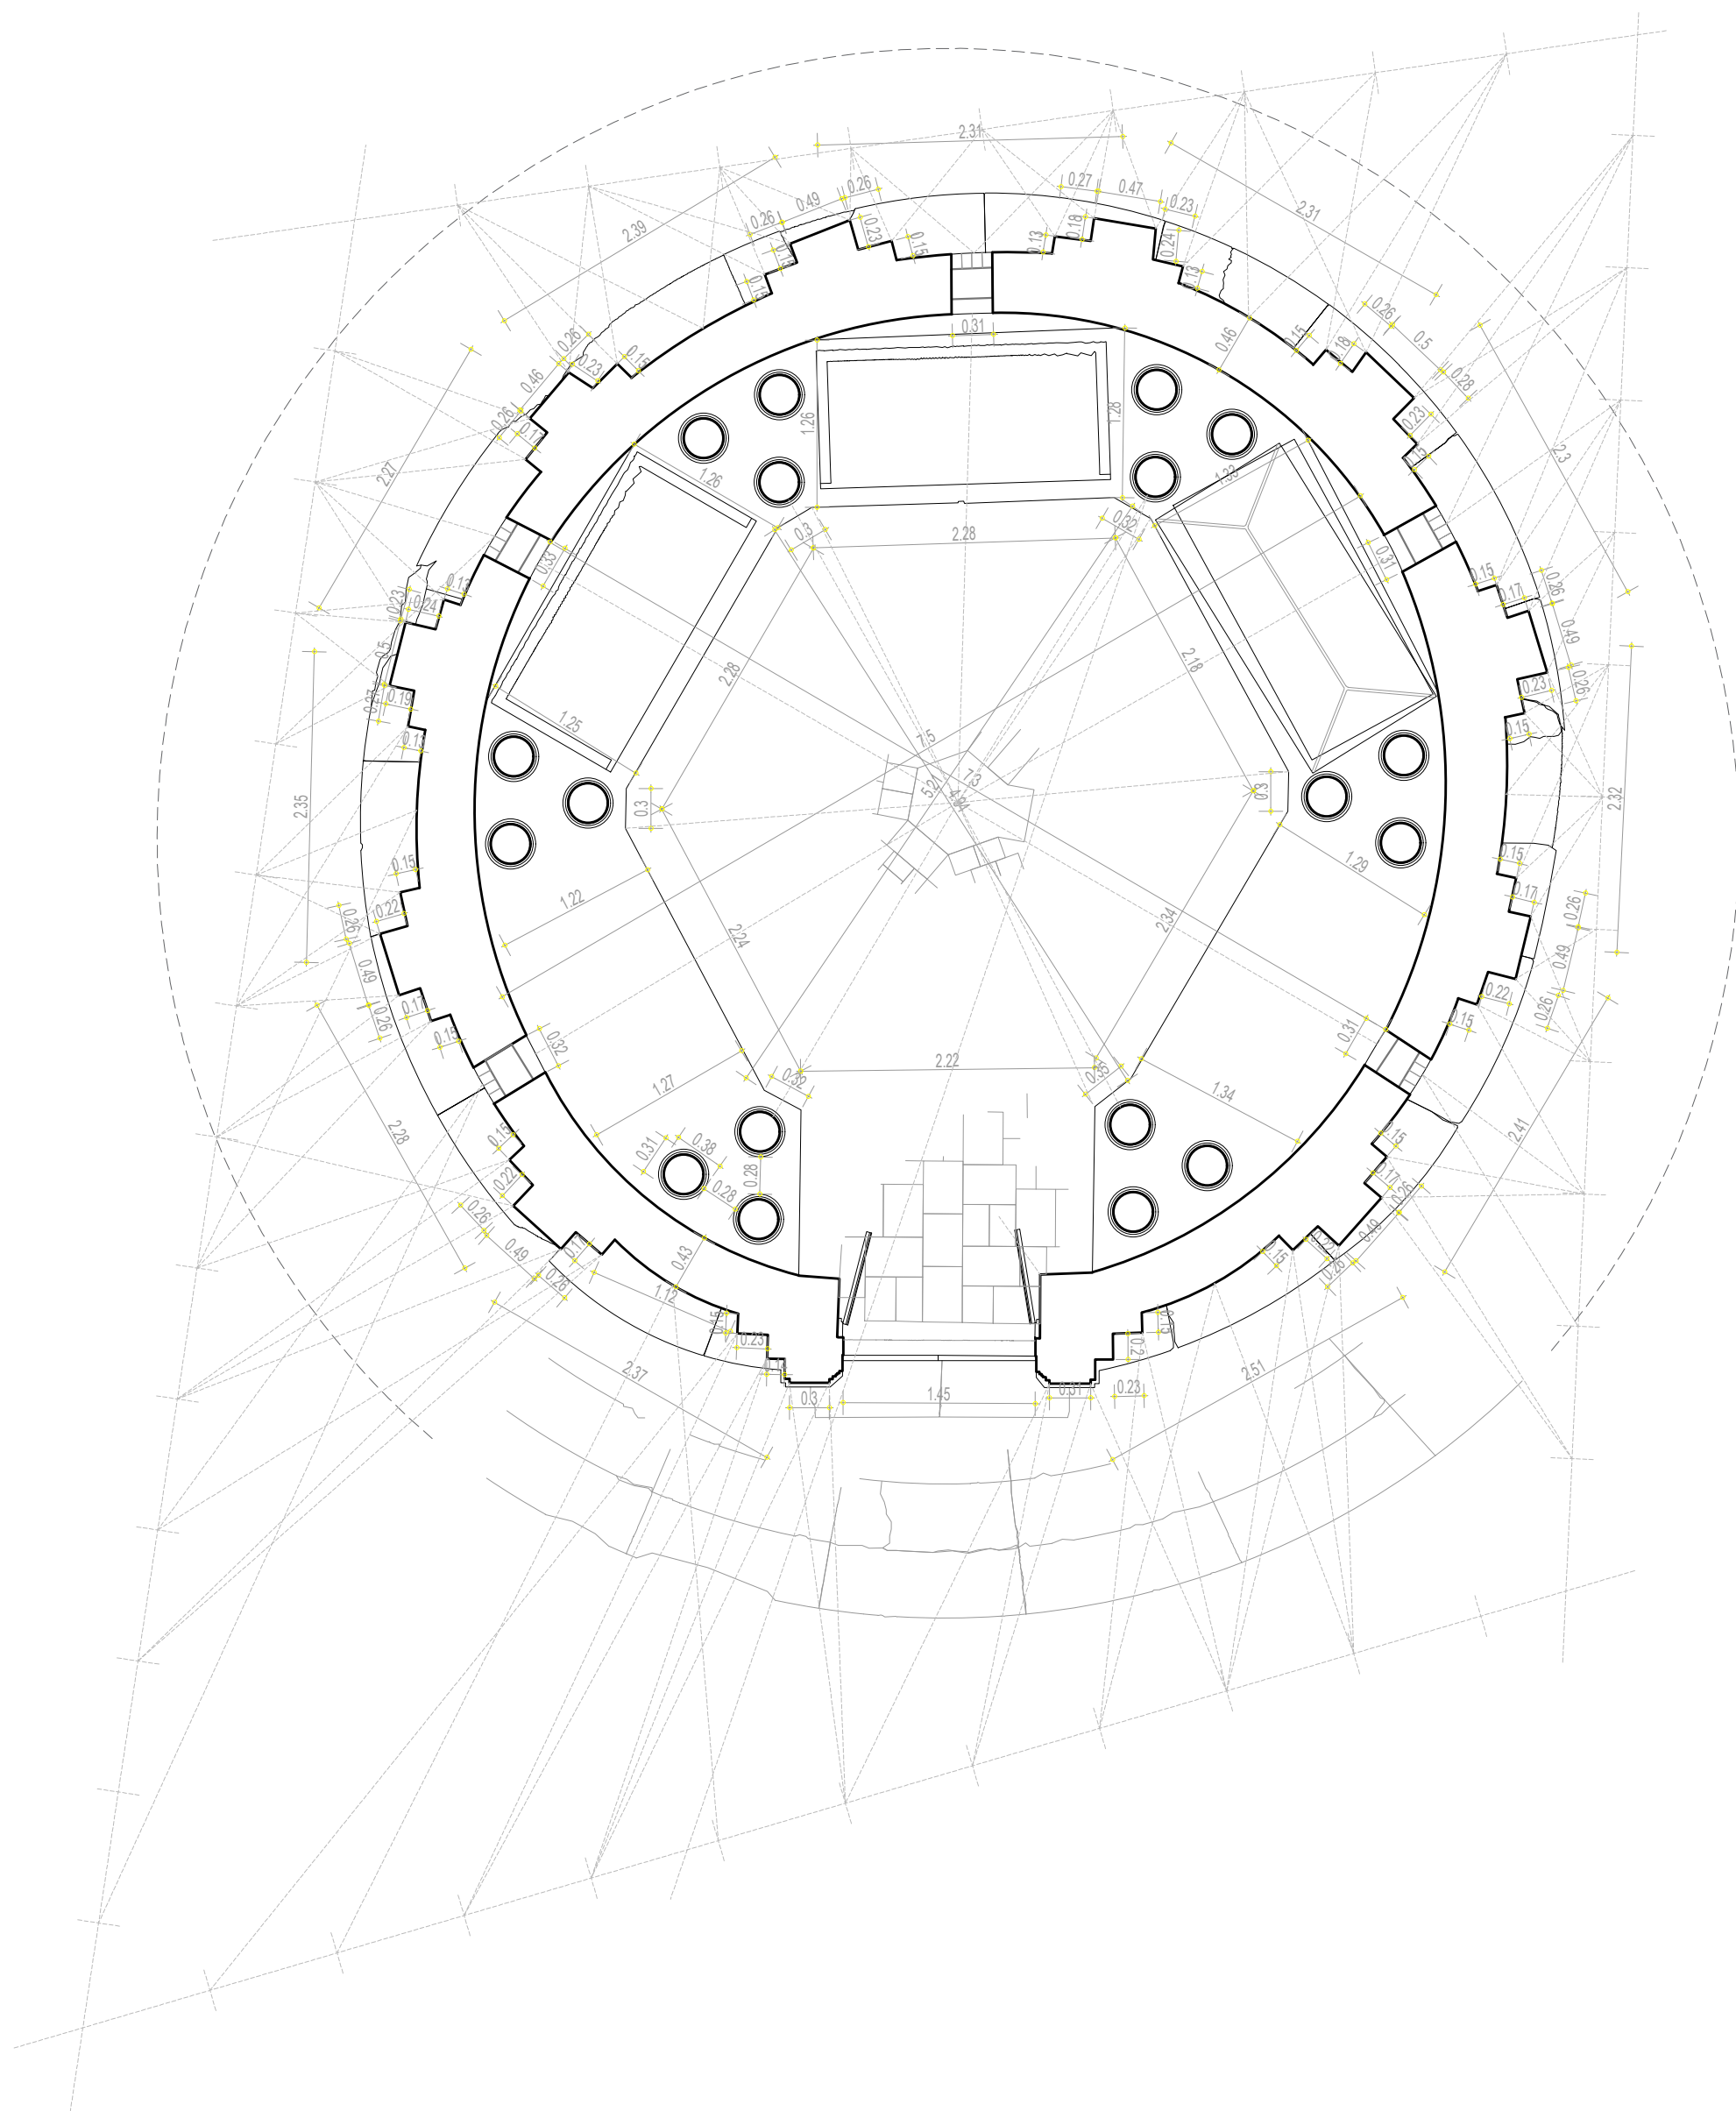


Universitatea de Arhitectură și Urbanism "Ion Mincu"	obiectiv: Mausoleul Mauriciu Blank	an construcție: 1927
Departamentul de Istoria & Teoria Arhitecturii și Conservarea Patrimoniului "Sanda Voiculescu"	adresă: Bucuresti, Sector 1, Padurea Baneasa - Padurea Aviana	
autori: Bădoiu Ioana, Ioniță Alexandra-Andreea, Huiu Cristina Andreea, Șerban Laurențiu-Ștefan, Zahariea Roxana-Maria, Zahariea Raluca-Elena	titlul planșei: Plan cota 1:50	
îndrumător: lect. dr. arh. Ioana-Irina Iamandescu	scara: 1/50	data: aprilie 2019


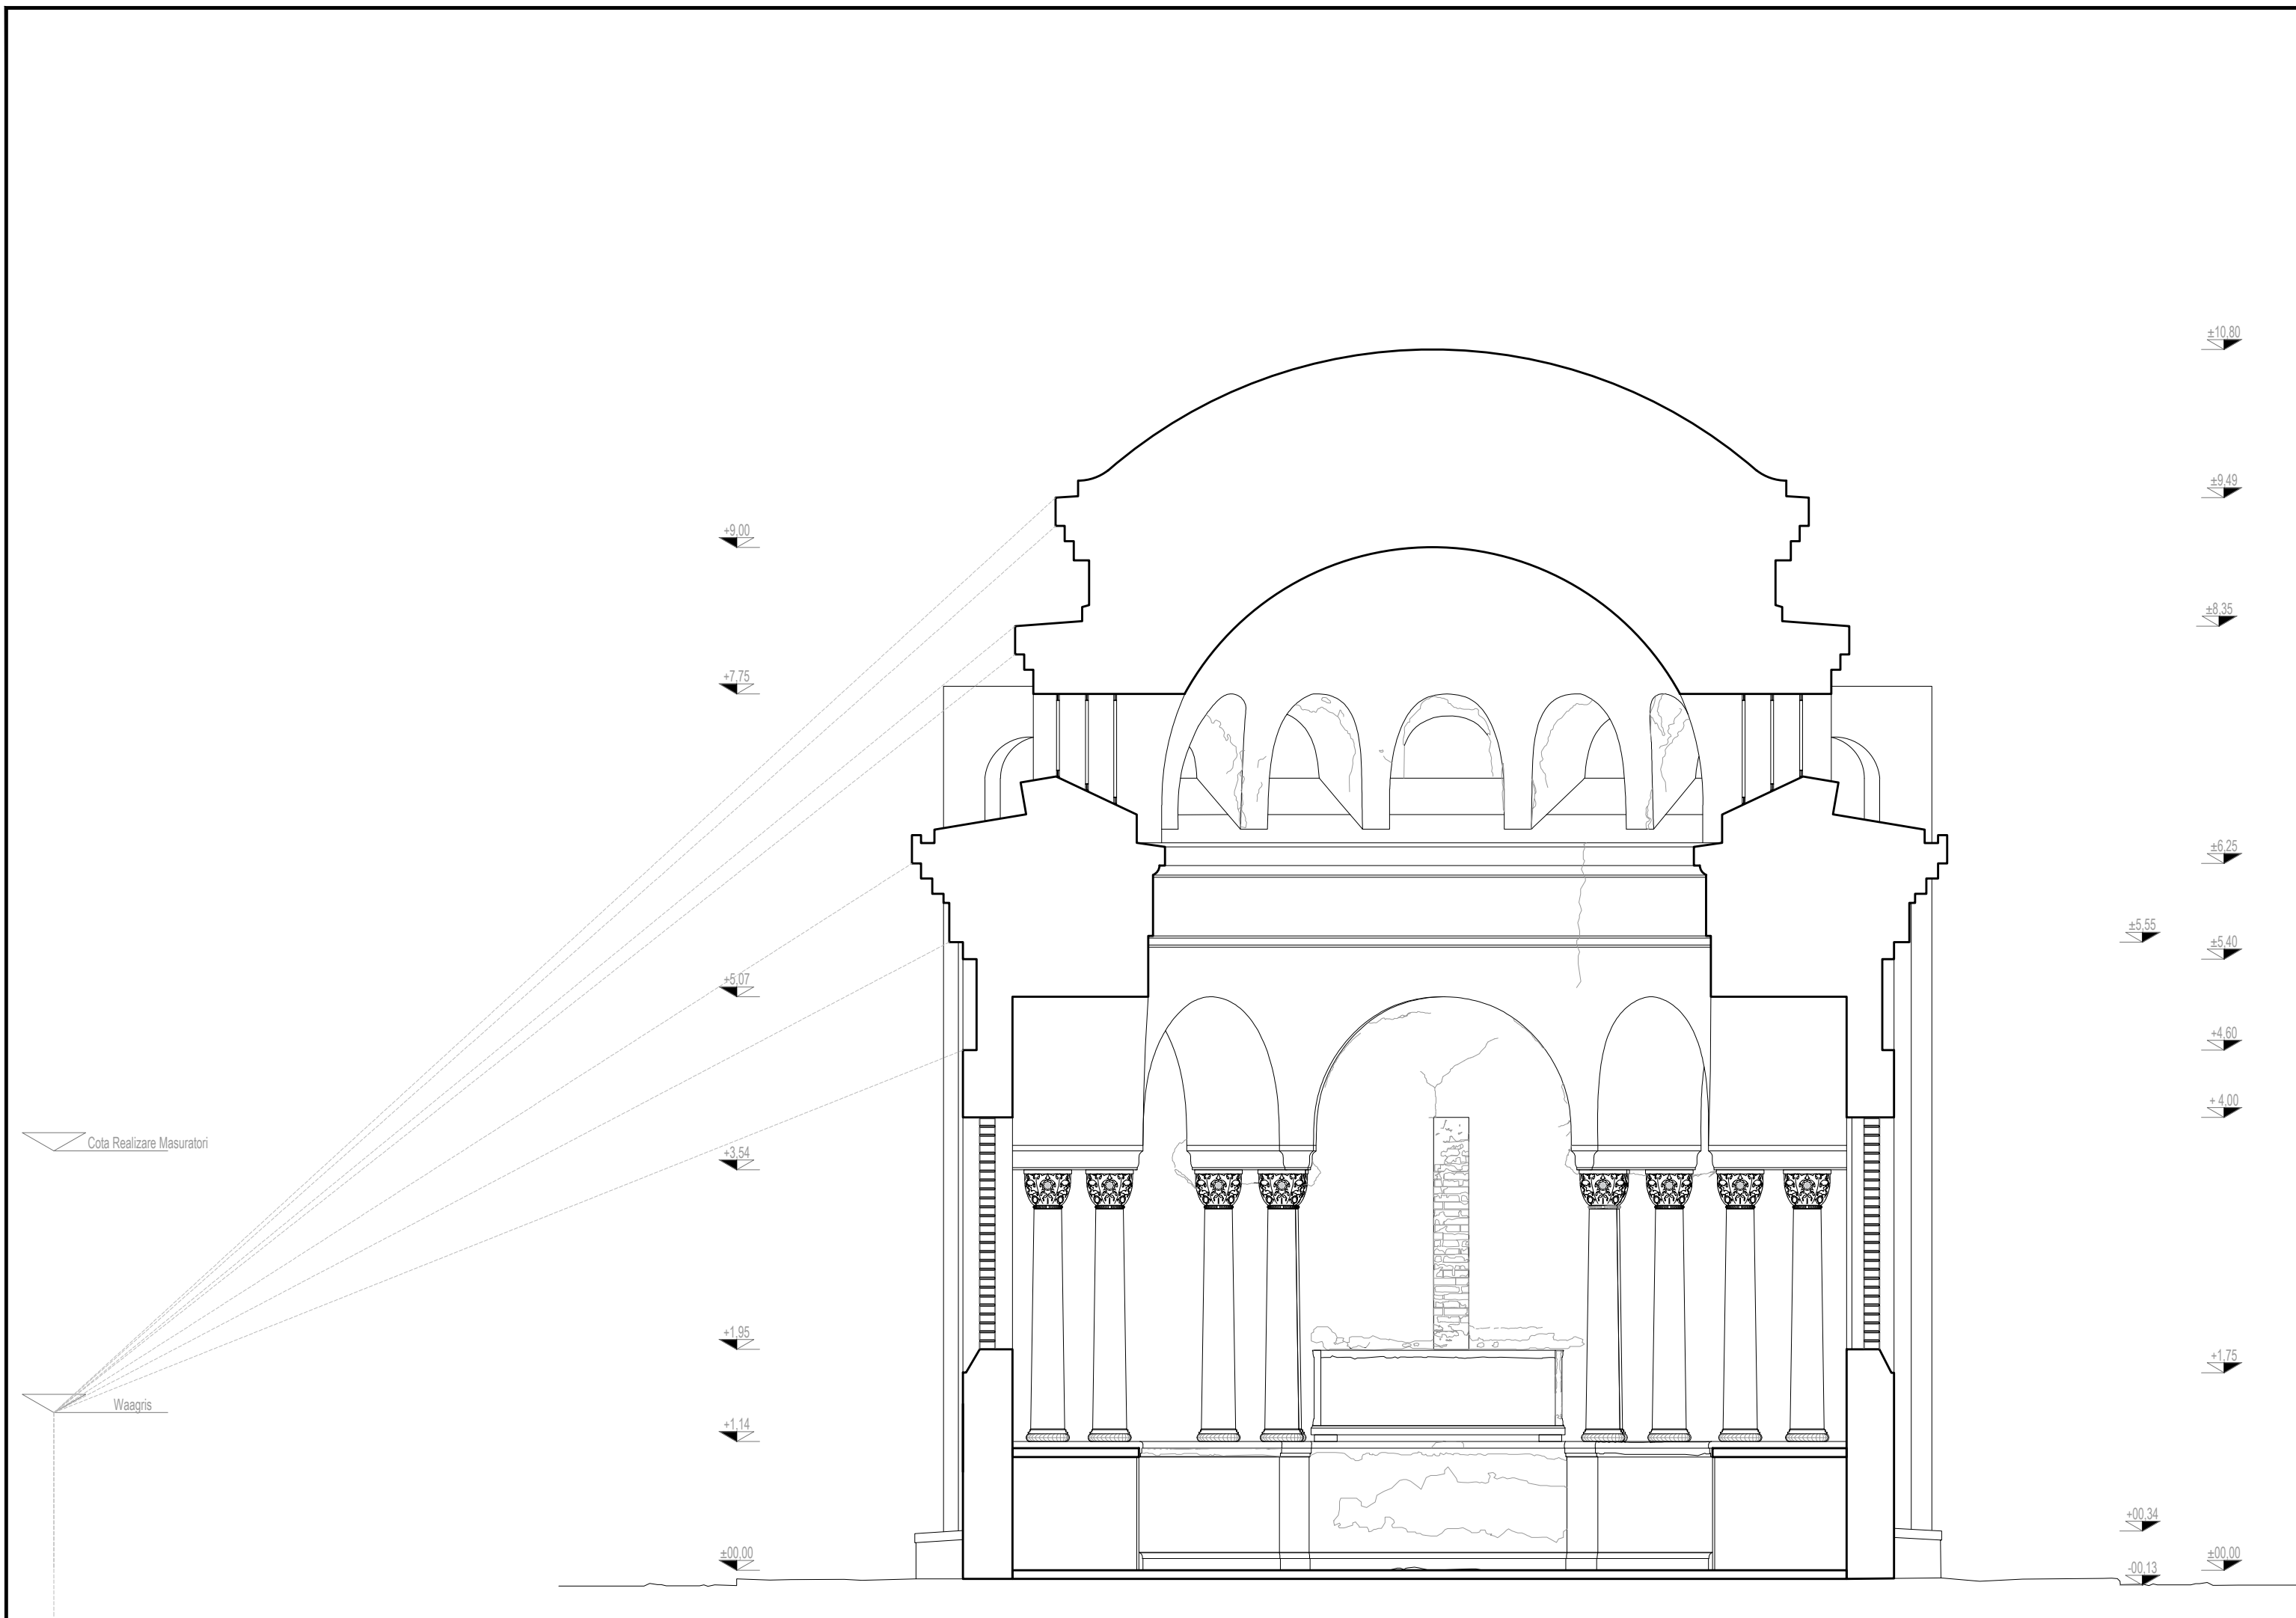


Universitatea de Arhitectură și Urbanism "Ion Mincu"	obiectiv: Mausoleul Mauriciu Blank	an construcție: 1927
Departamentul de Istoria & Teoria Arhitecturii și Conservarea Patrimoniului "Sanda Voiculescu"	adresă: București, Sector 1, Padurea Baneasa - Padurea Aviana	
autori: Bădoiu Ioana, Ioniță Alexandra-Andreea, Huiu Cristina Andreea, Șerban Laurențiu-Ștefan, Zahariea Roxana-Maria, Zahariea Raluca-Elena	titlul planșei: Secțiune Caracteristică 1:50	
îndrumător: lect. dr. arh. Ioana-Irina Iamandescu	scara: 1/50	data: aprilie 2019



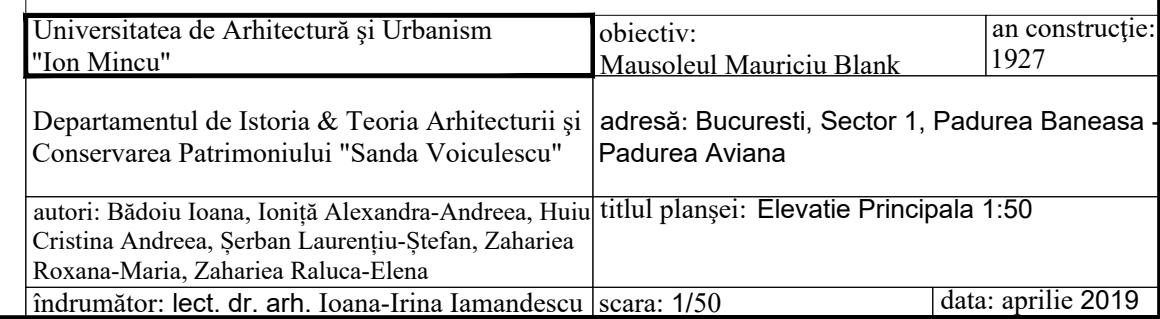


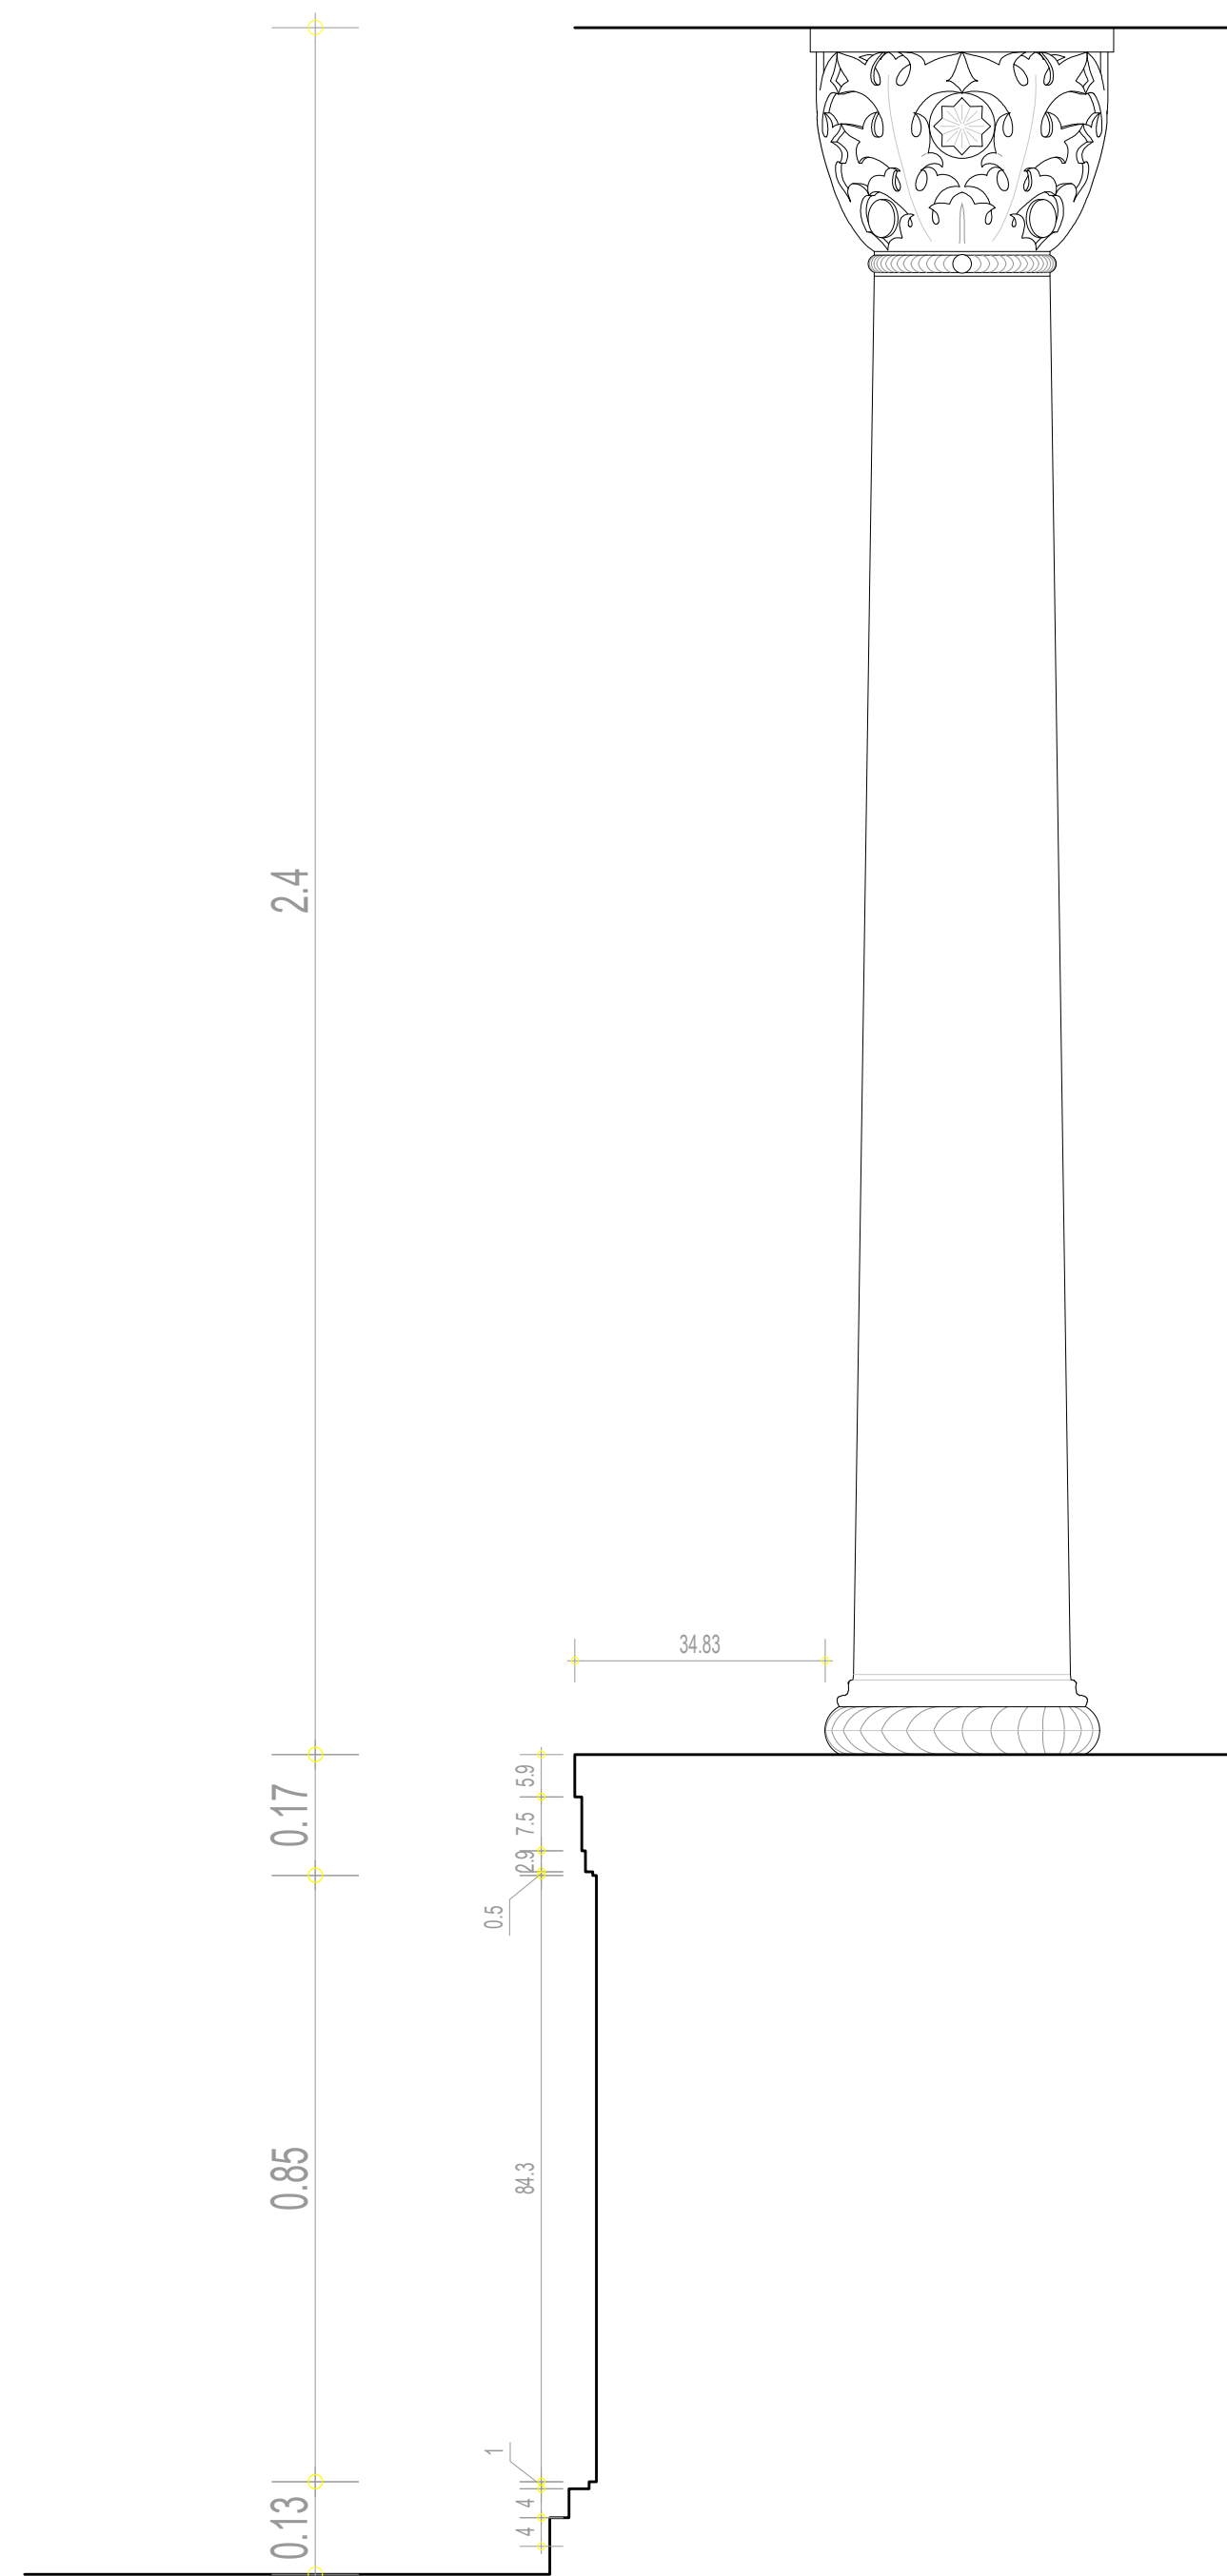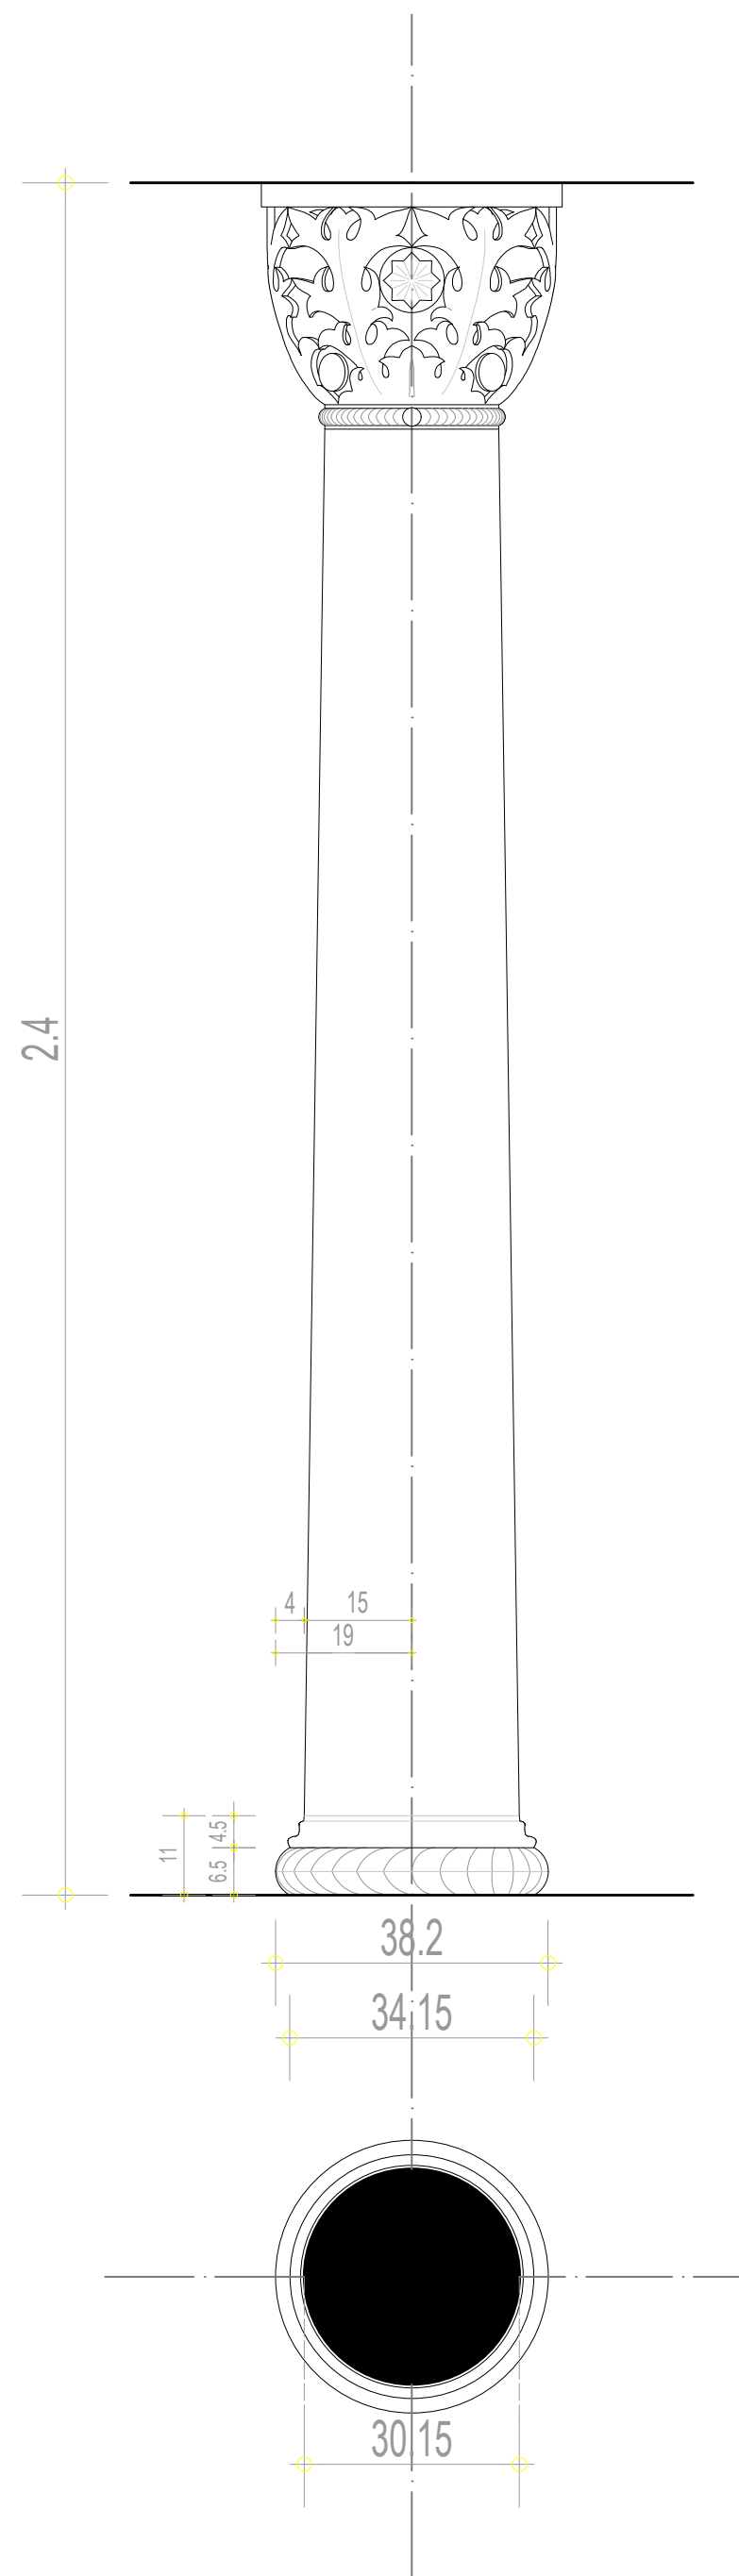


Universitatea de Arhitectură și Urbanism "Ion Mincu"	obiectiv: Mausoleul Mauriciu Blank	an construcție: 1927
Departamentul de Istoria & Teoria Arhitecturii și Conservarea Patrimoniului "Sanda Voiculescu"	adresă: Bucuresti, Sector 1, Padurea Baneasa - Padurea Aviana	
autori: Bădoiu Ioana, Ioniță Alexandra-Andreea, Huiu Cristina Andreea, Șerban Laurențiu-Ștefan, Zahariea Roxana-Maria, Zahariea Raluca-Elena	titlul planșei: Detaliu Coloana Interioara Scara 1:10	
îndrumător: lect. dr. arh. Ioana-Irina Iamandescu	scara: 1/50	data: aprilie 2019

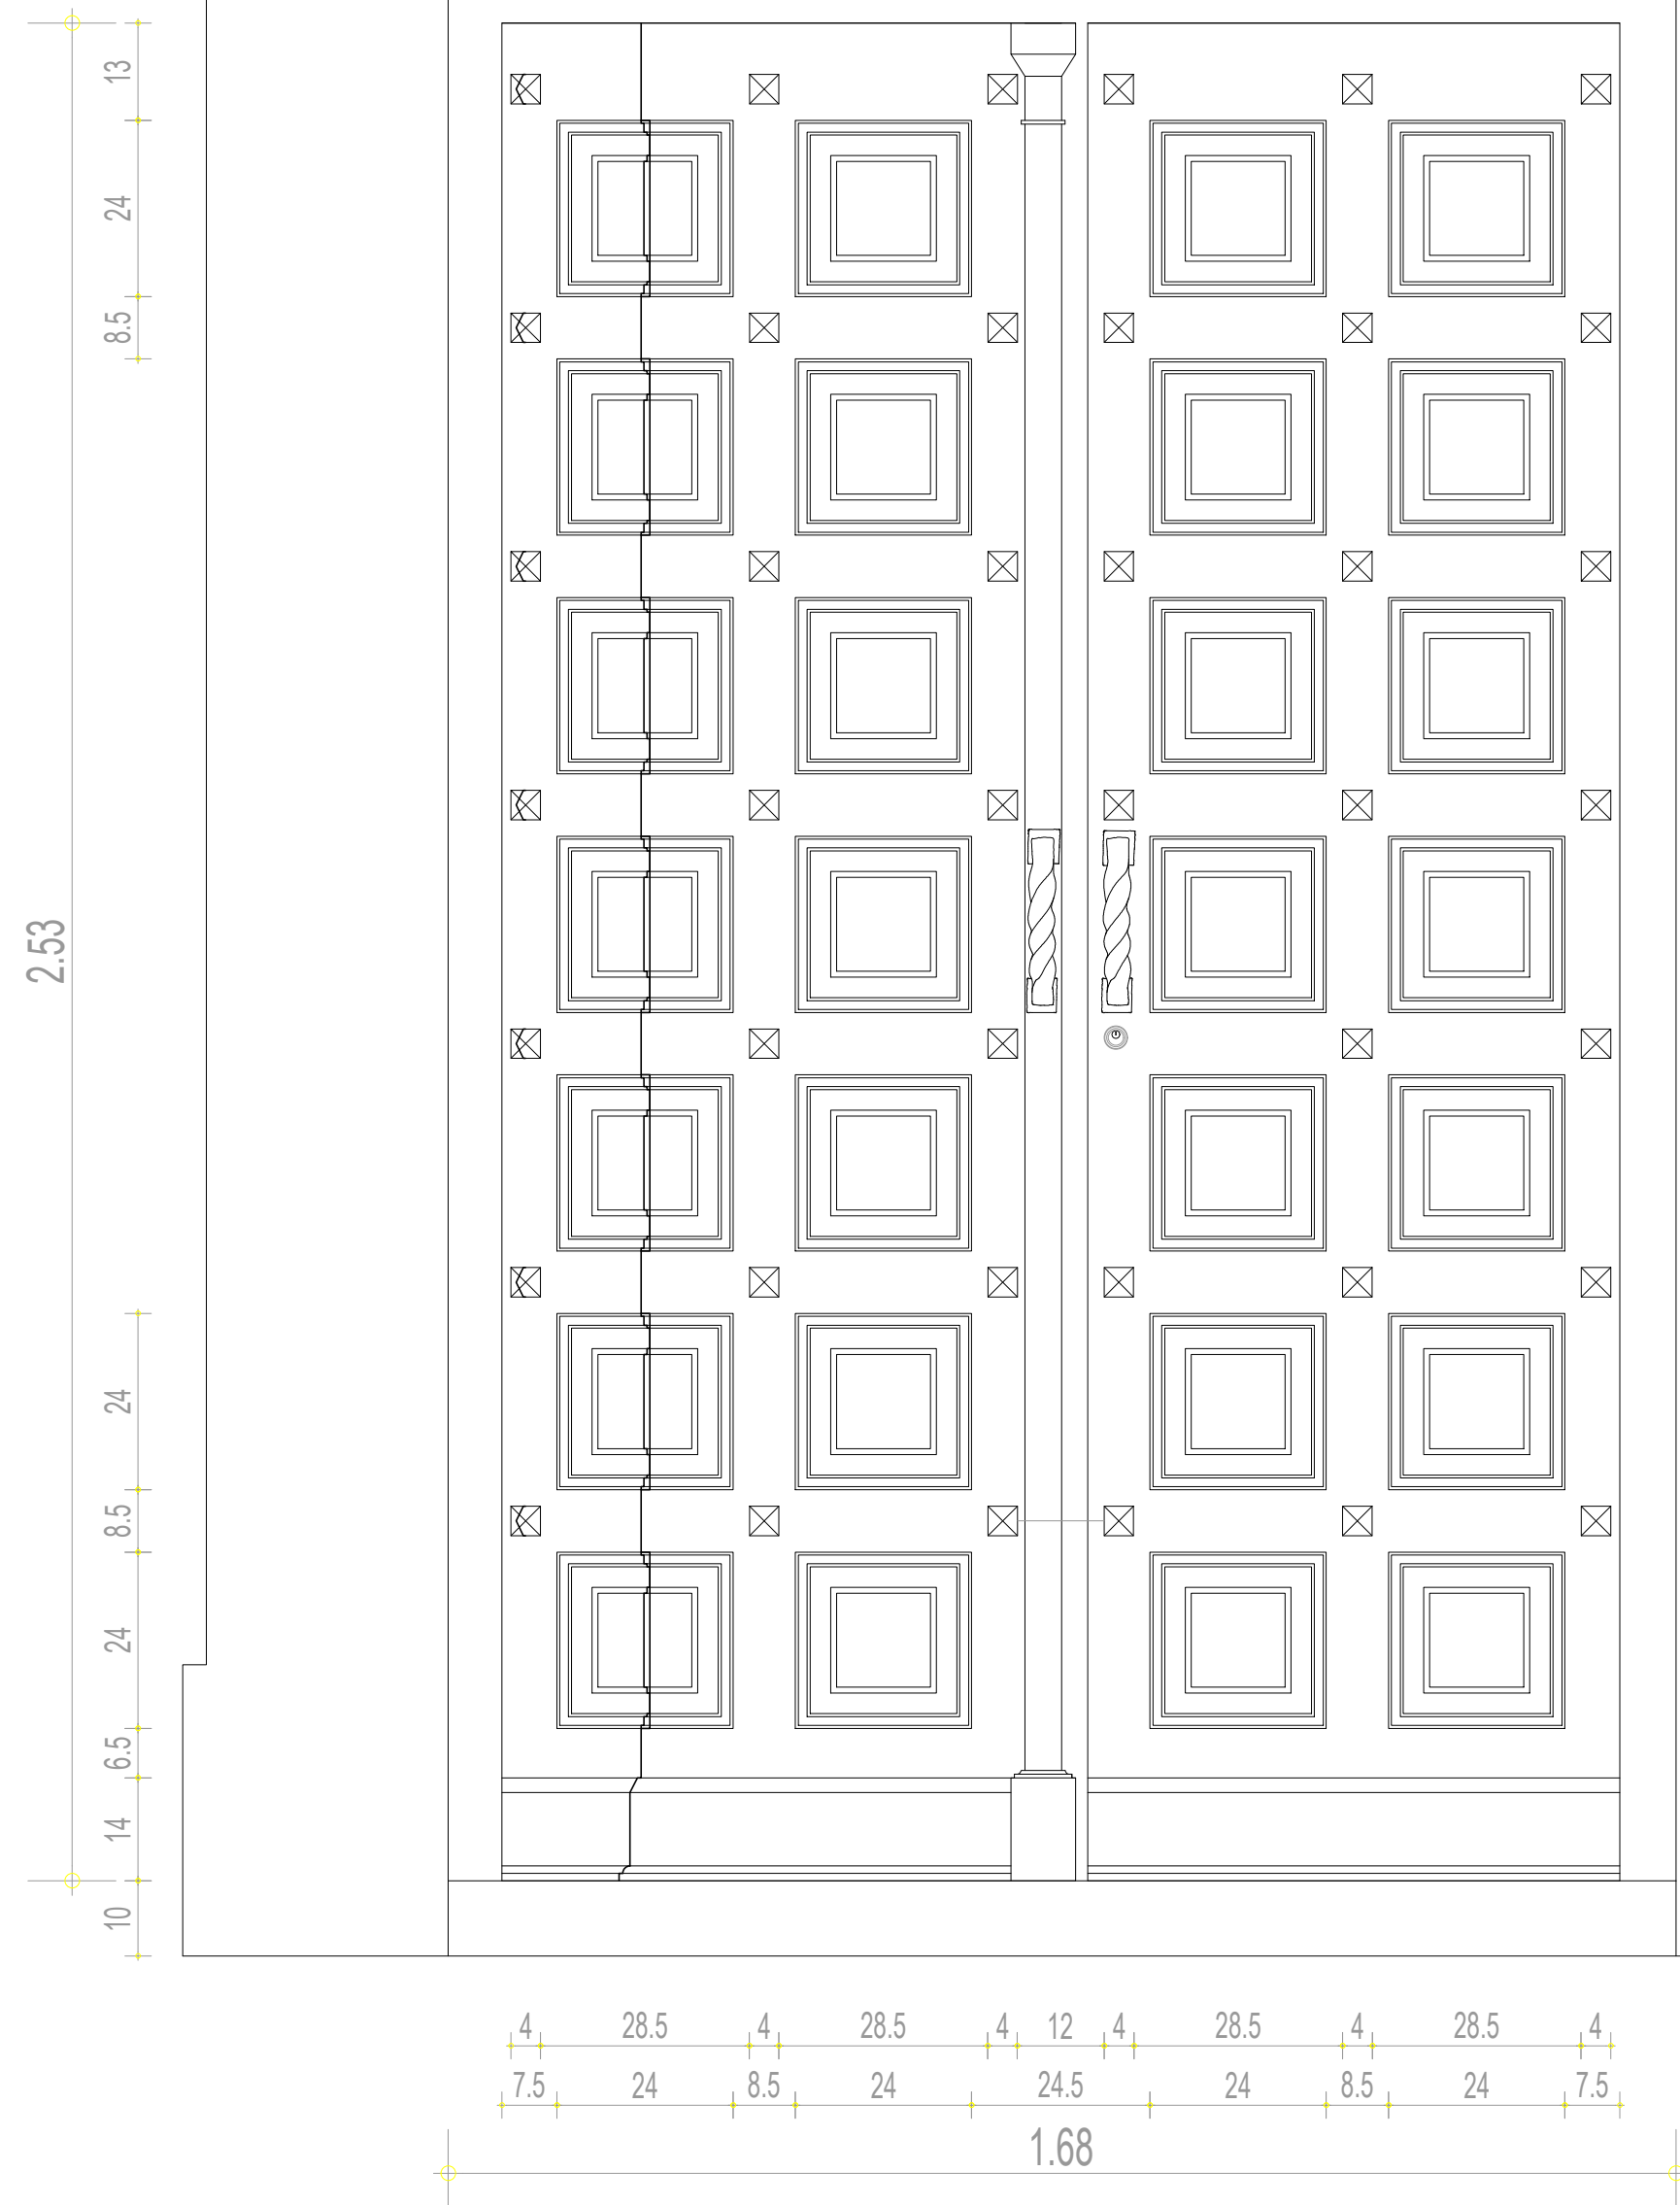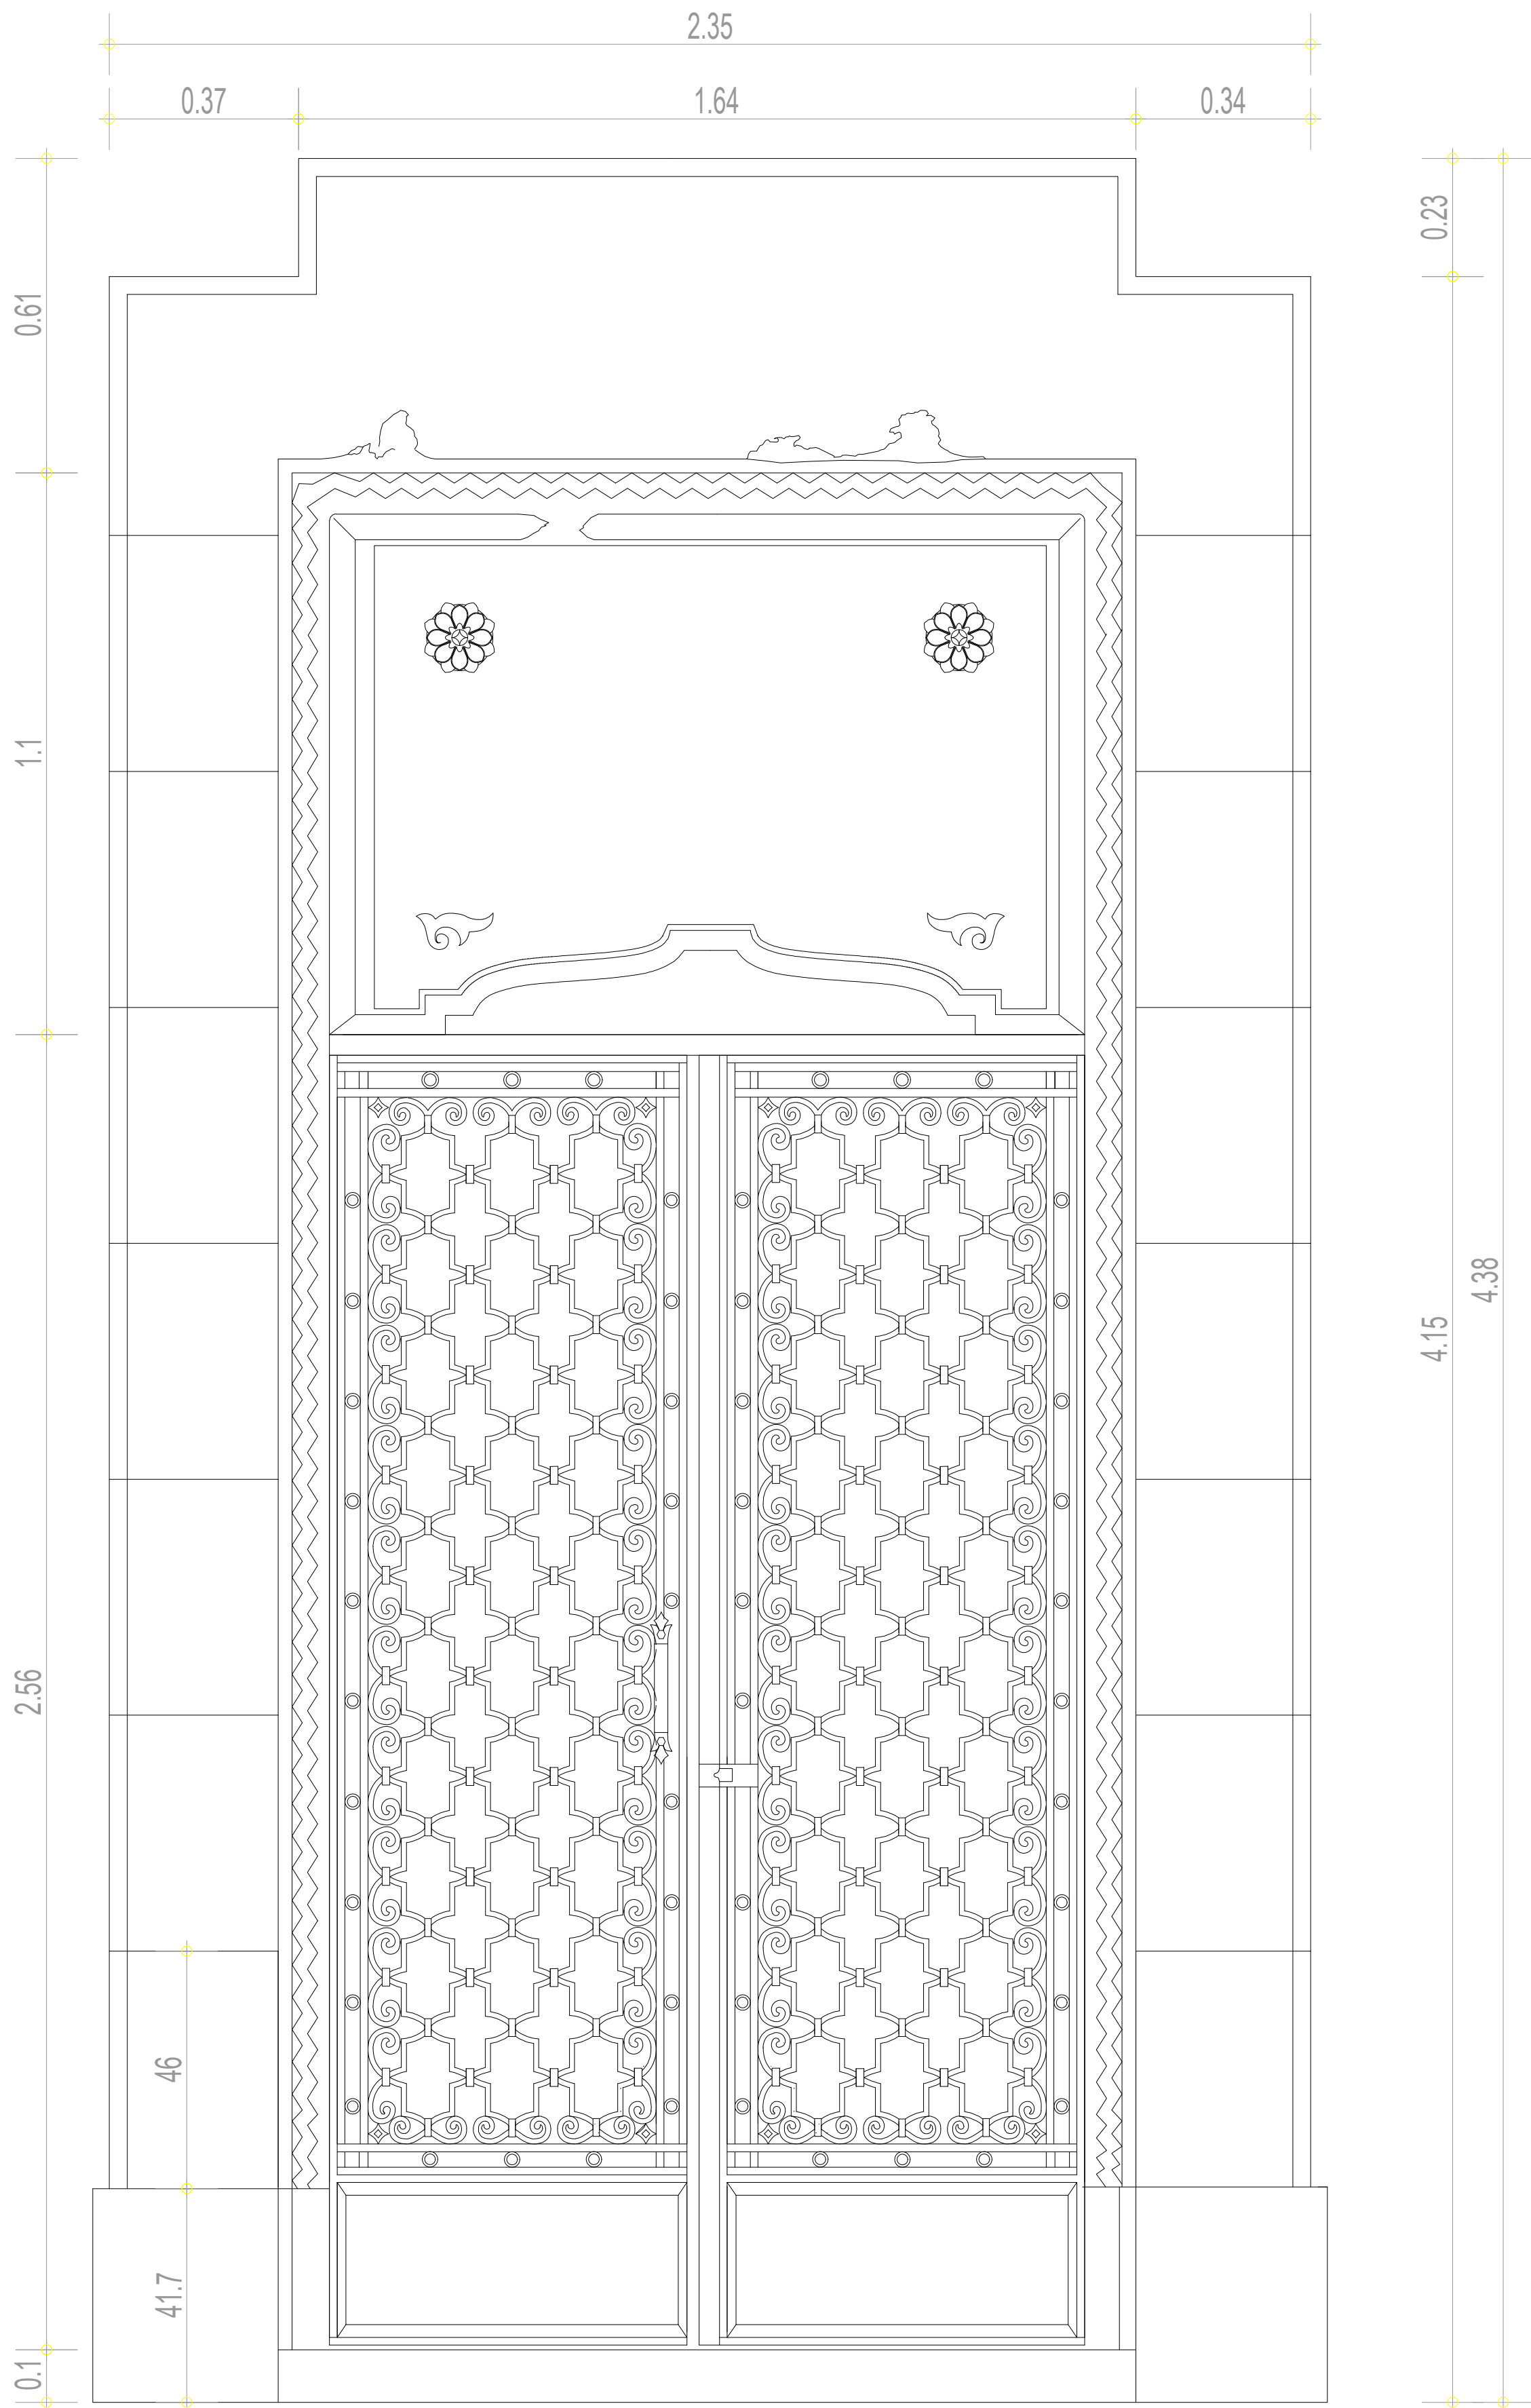

Detaliu Maner

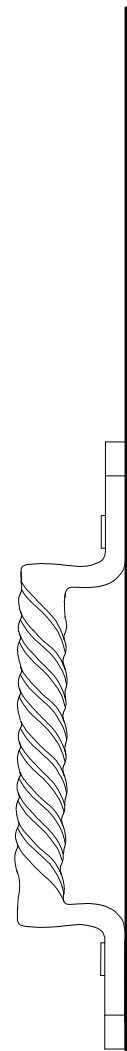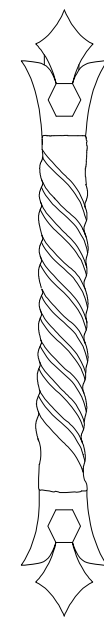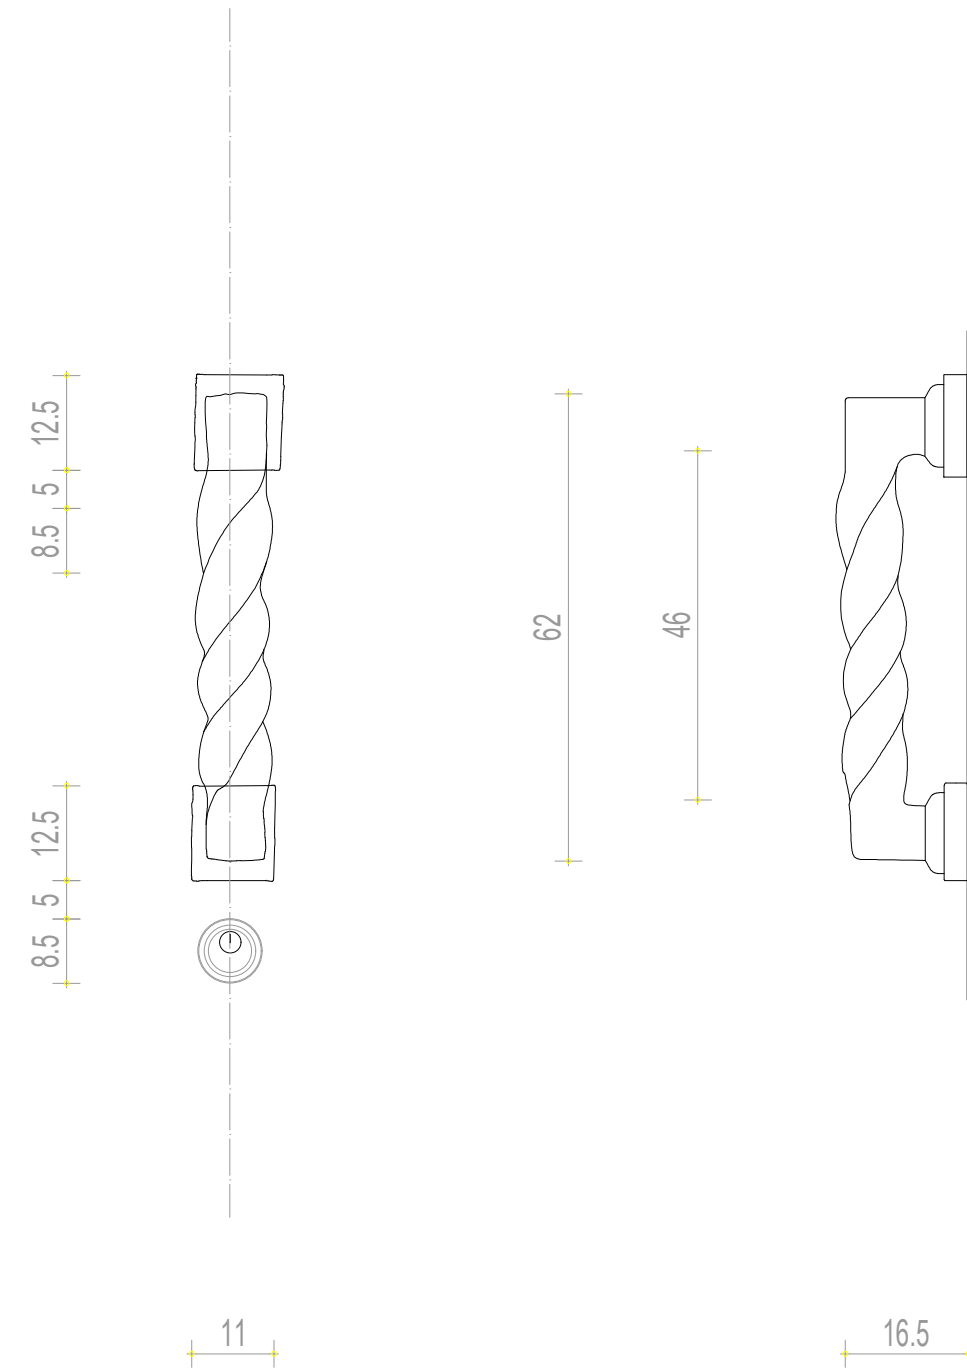

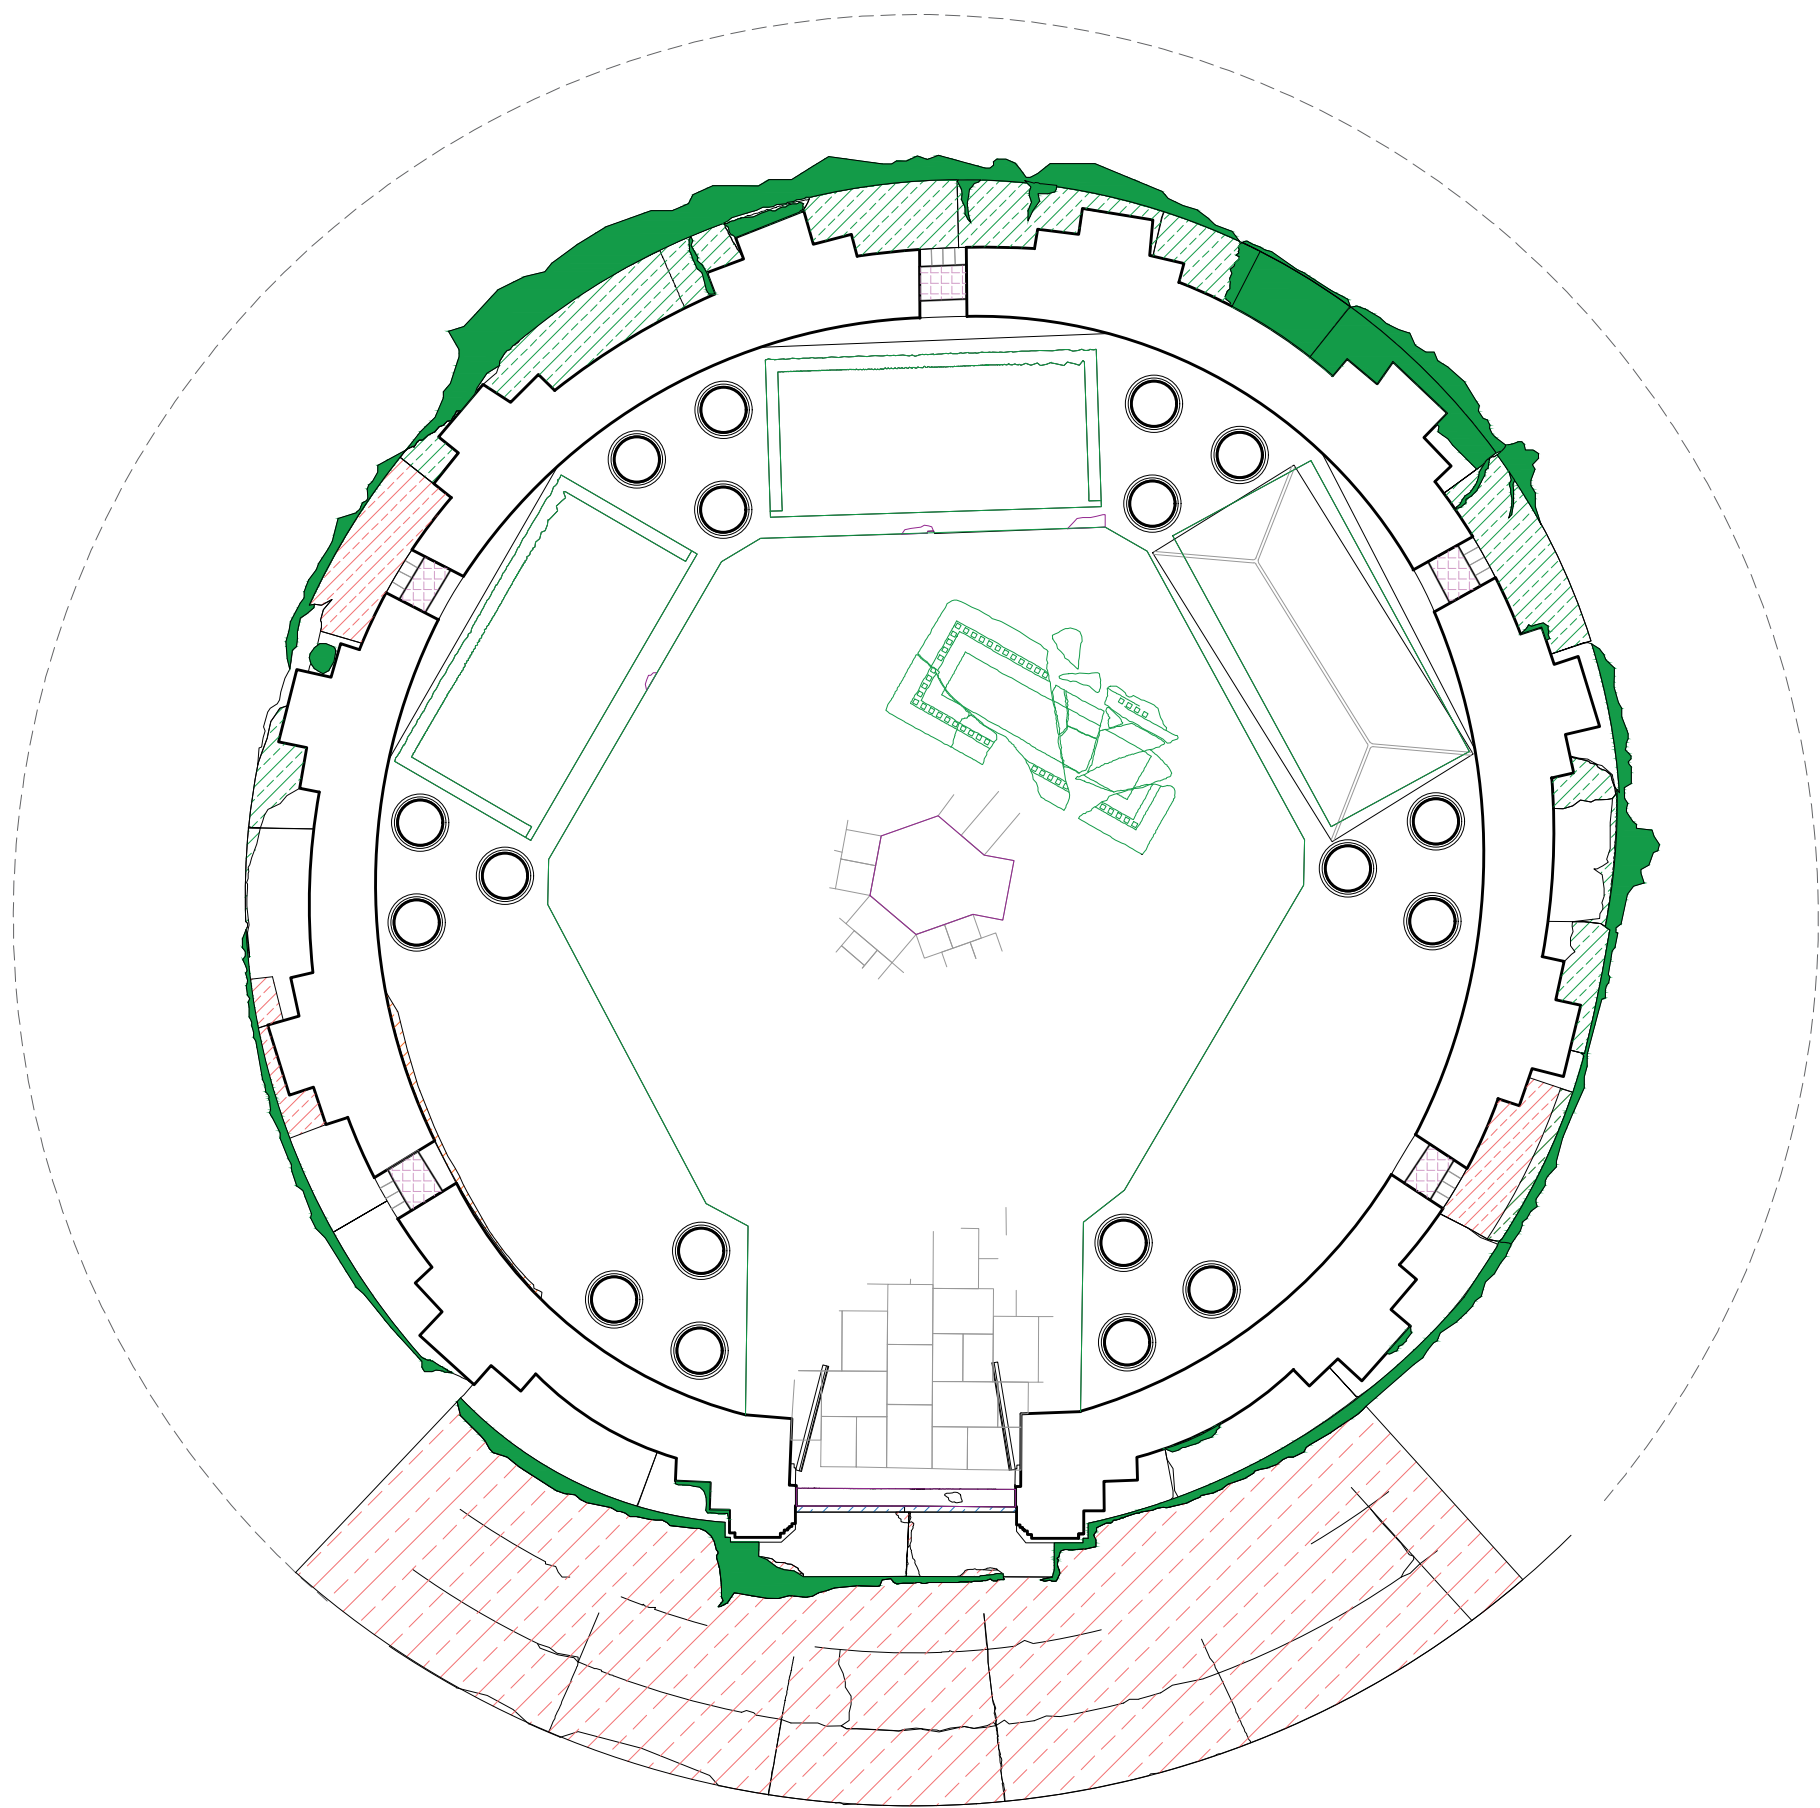

Analiza Degradarilor

Legenda:

I. Degradari Naturale

- Desprinderi ale zidariei
- Desprinderi ale stratului de tencuiala
- Umezeala
- Pierderi de componente, Materiale

III. Alterari Biologice

- Colonii si depuneri (muschi, licheni)
- Plante
- Saruri Cristalizate, Ruginire

II. Interventii Antropice


- Tamplarii si vitraje afectate, elemente lipsa
- Goluri zidite
- Finisaje si elemente deteriorate

Documentare Fotografica



Universitatea de Arhitectură și Urbanism "Ion Mincu"	obiectiv: Mausoleul Mauriciu Blank	an construcție: 1927
Departamentul de Istoria & Teoria Arhitecturii și Conservarea Patrimoniului "Sanda Voiculescu"	adresă: Bucuresti, Sector 1, Padurea Baneasa - Padurea Aviana	
autori: Bădoi Ioana, Ioniță Alexandra-Andreea, Huiu Cristina Andreea, Șerban Laurențiu-Ștefan, Zahariea Roxana-Maria, Zahariea Raluca-Elena	titlul planșei: Mapare degradari plan	
îndrumător: lect. dr. arh. Ioana-Irina Iamandescu	scara: 1/50	data: aprilie 2019



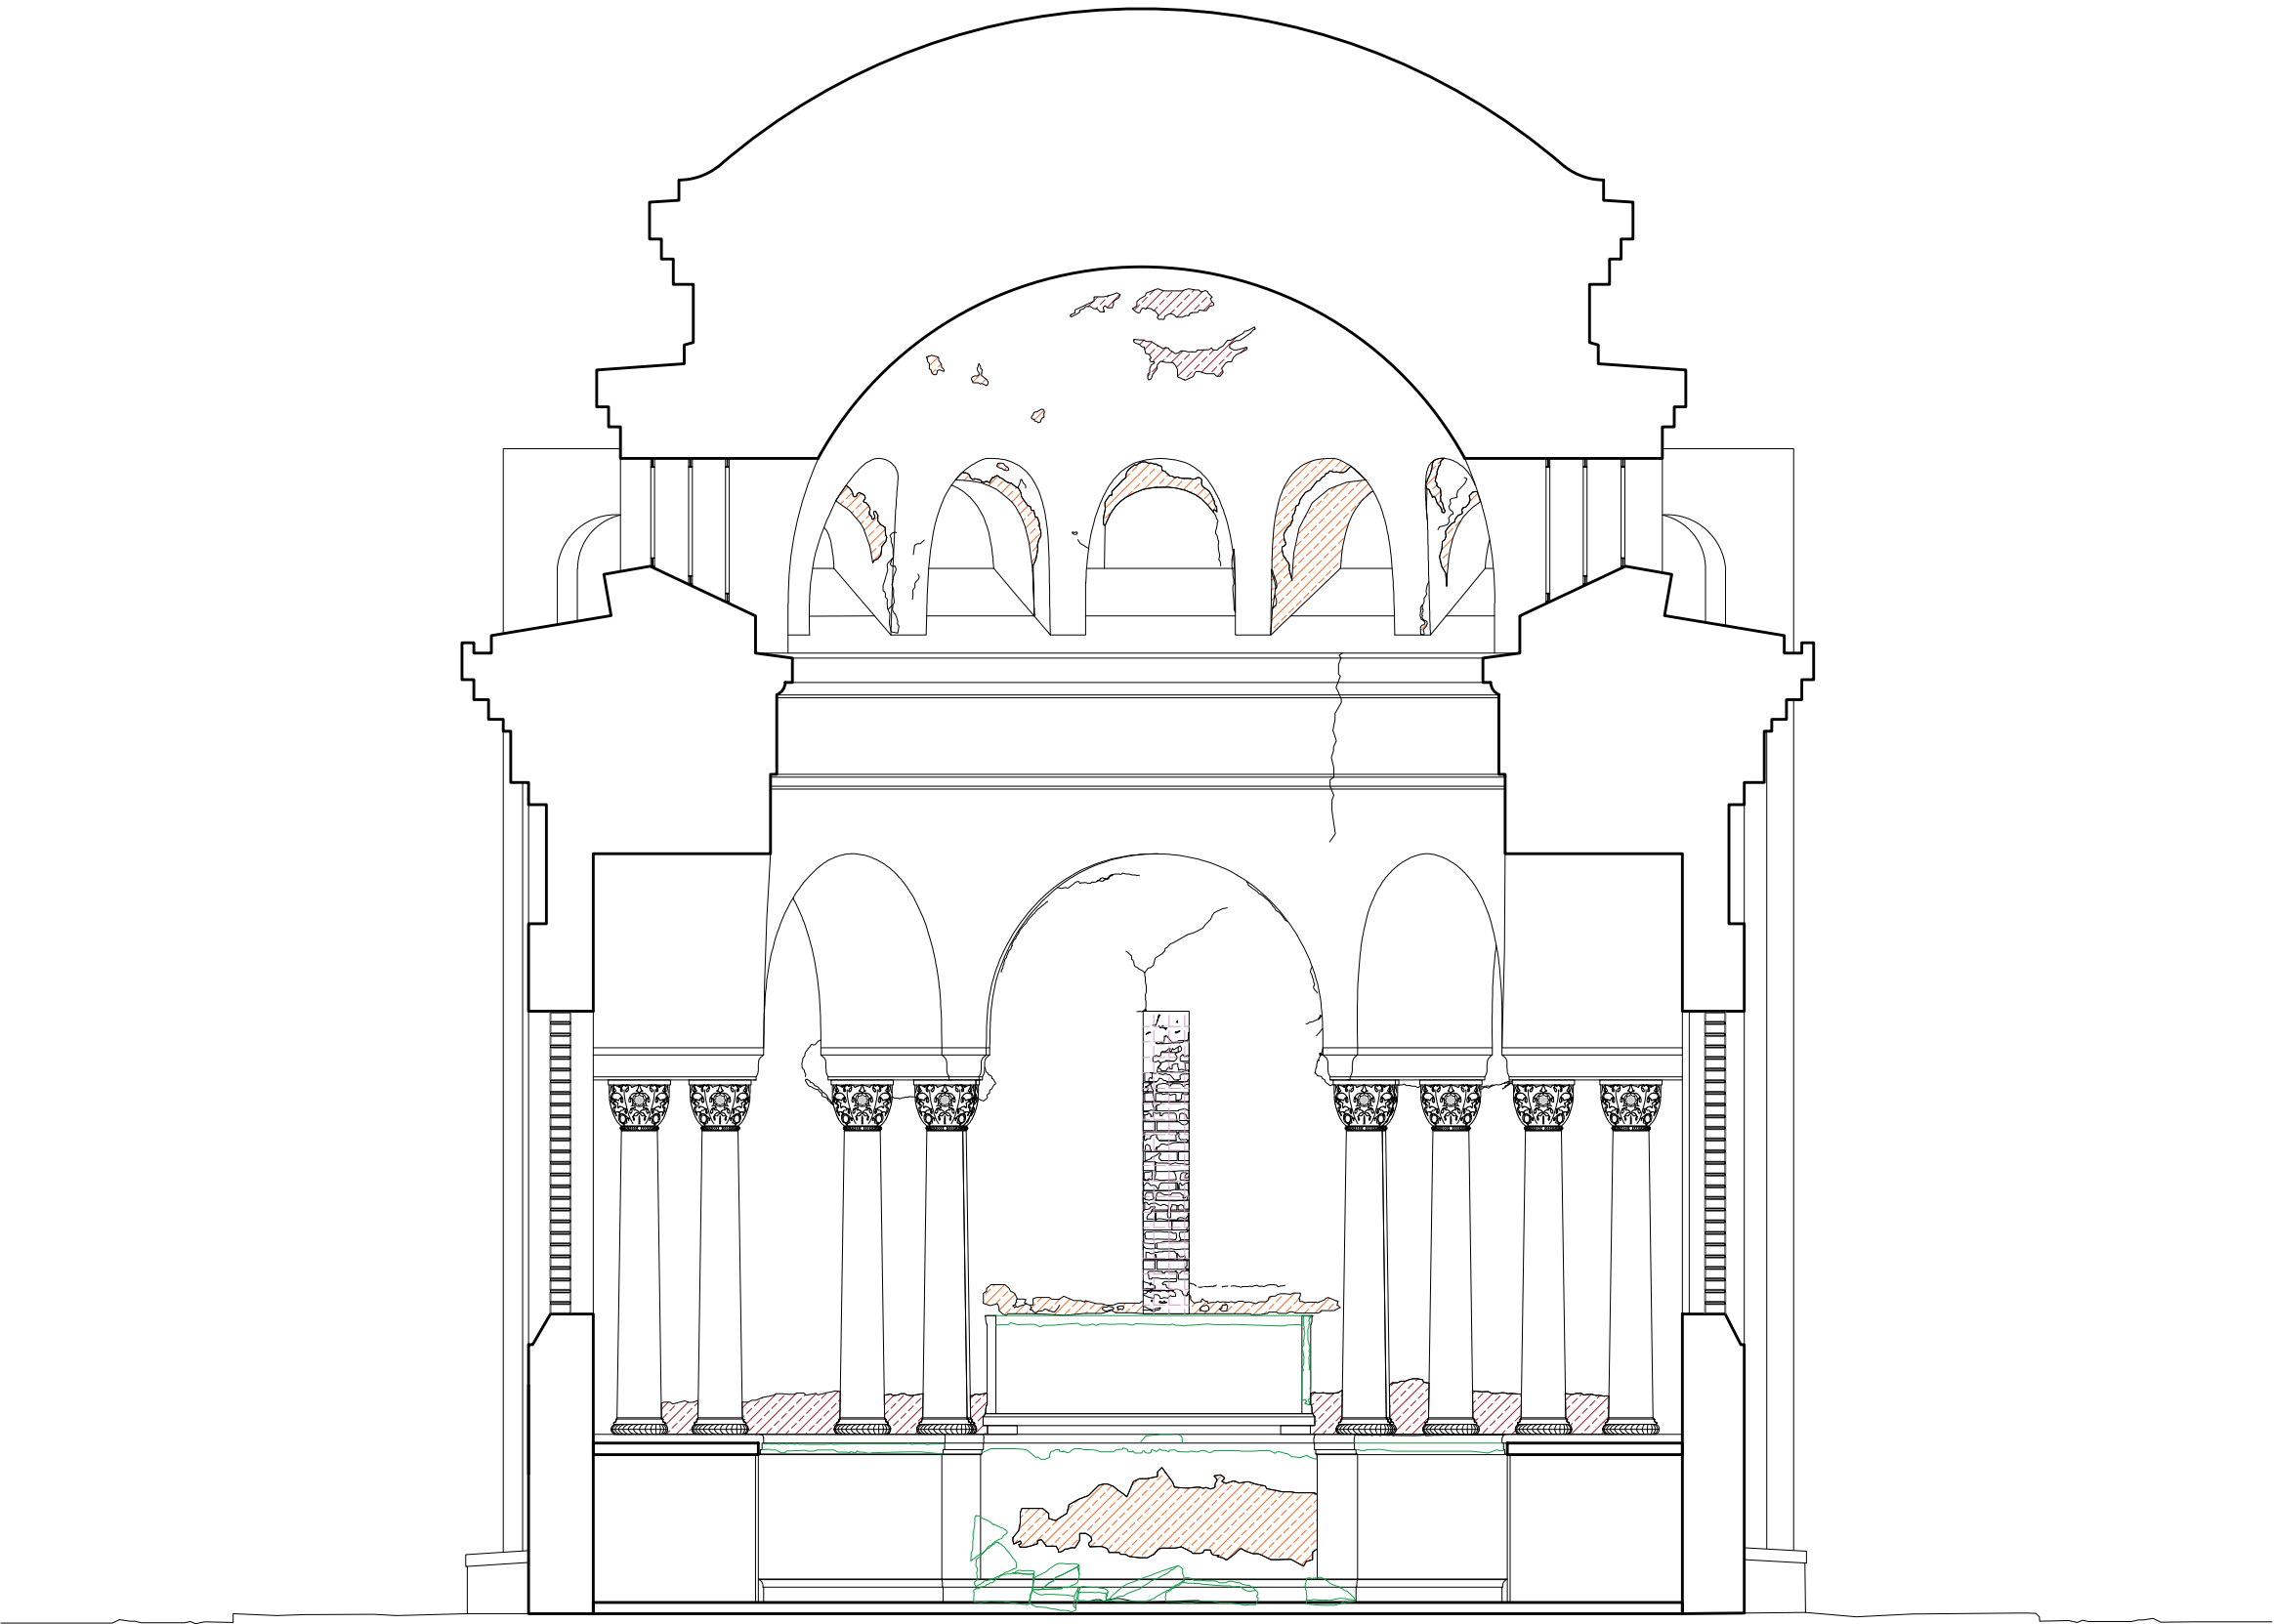

- Analiza Degradarilor
- Legenda:
- I. Degradari Naturale

Desprinderi ale zidariei

Desprinderi ale stratului de tencuiala

Umezeala

Pierderi de componente, Materiale

III. Alterari Biologice

Colonii si depuneri (muschi, licheni)

Plante

Saruri Cristalizate, Ruginire

II. Interventii Antropice

Tamplarii si vitraje afectate, elemente lipsa

Goluri zidite

Finisaje si elemente deteriorate

Documentare Fotografica



Universitatea de Arhitectură și Urbanism "Ion Mincu"	obiectiv: Mausoleul Mauriciu Blank	an construcție: 1927
Departamentul de Istoria & Teoria Arhitecturii și Conservarea Patrimoniului "Sanda Voiculescu"	adresă: Bucuresti, Sector 1, Padurea Baneasa - Padurea Aviana	
autori: Bădoiu Ioana, Ioniță Alexandra-Andreea, Huiu Cristina Andreea, Șerban Laurențiu-Ștefan, Zahariea Roxana-Maria, Zahariea Raluca-Elena	titlul planșei: Mapare degradări secțiune	
îndrumător: lect. dr. arh. Ioana-Irina Iamandescu	scara: 1/50	data: aprilie 2019





Analiza Degradarilor

Legenda:

I. Degradari Naturale

- Desprinderi ale zidariei
- Desprinderi ale stratului de tencuiala
- Umezeala
- Pierderi de componente, Materiale

III. Alterari Biologice

- Colonii si depuneri (muschi, licheni)
- Plante
- Saruri Cristalizate, Ruginire

II. Interventii Antropice

- Tamplarii si vitraje afectate, elemente lipsa
- Goluri zidite
- Finisaje si elemente deteriorate

Documentare Fotografica



Universitatea de Arhitectură și Urbanism "Ion Mincu"	obiectiv: Mausoleul Mauriciu Blank	an construcție: 1927
Departamentul de Istoria & Teoria Arhitecturii și Conservarea Patrimoniului "Sanda Voiculescu"	adresă: Bucuresti, Sector 1, Padurea Baneasa - Padurea Aviana	
autori: Bădoiu Ioana, Ioniță Alexandra-Andreea, Huiu Cristina Andreea, Șerban Laurențiu-Ștefan, Zahariea Roxana-Maria, Zahariea Raluca-Elena	titlul planșei: Mapare degradari elevație	
îndrumător: lect. dr. arh. Ioana-Irina Iamandescu	scara: 1/50	data: aprilie 2019